


1e verdieping  
- bnr 1.28

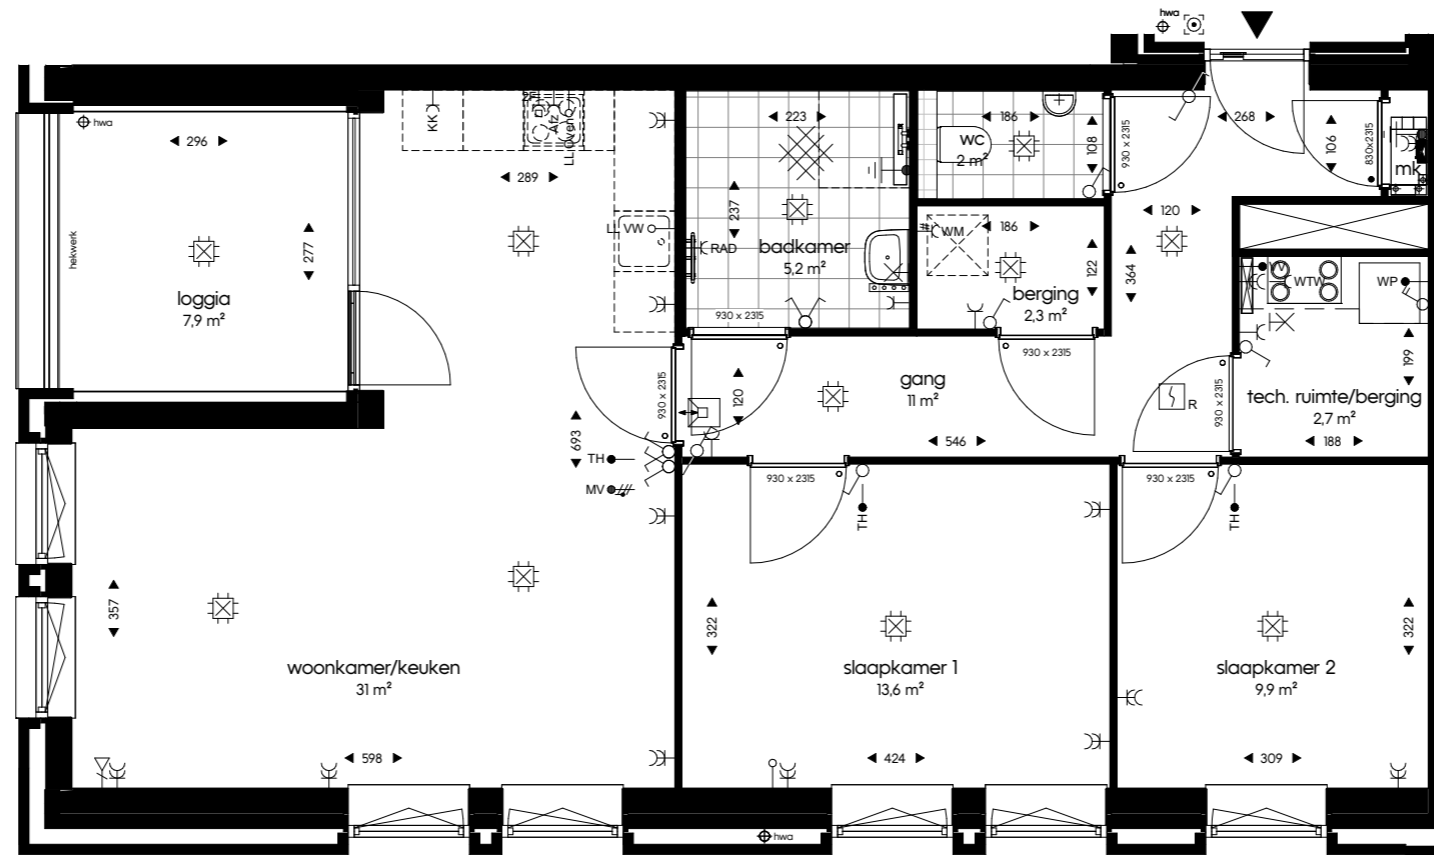

Schaallijniaal



**BOLS QUADRANT**

**DR DE RAAD  
BOUW**

PROJECT	FORMAAT	DATUM
Plot 9, Bols Quadrant, Nieuw Vennepe	A3	12-12-2024
Type	SPECIFICATIE	TEKENINGNUMMER
type C2	Verkoop	VK_038
bnrs 1.28, 2.52	1:75	